



PROVINCIA AUTONOMA DI TRENTO




SERVIZIO CATASTO

Ufficio del catasto di ROVERETO
Identificativi dell'Unità Immobiliare:

Comune amministrativo di H612 - ROVERETO

PIANTA PIANO PRIMO
H= 3.34 m

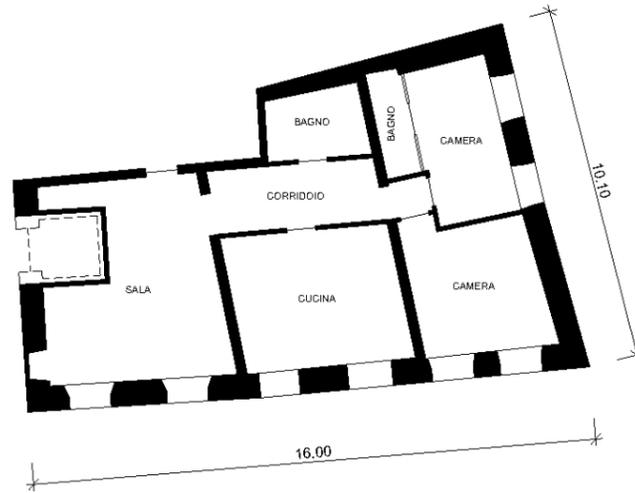

Ufficio del Catasto di Rovereto - Data rilascio: 11-04-2022 - Operatore: MSNNL_I - Totale schede: 1

C.C.: 322 - P. ed.: 545/1 - Sub.: 14 - PM: 11

Prot. 1179.001-2019 = Data pres.: 04-07-2019 - Formato: A3 (297 x 420) - Fatt. scala: 1:1

Compilato da ARCH. BONIFAZI MARIO

iscritto all'albo ARCHITETTI


della Prov. di TN - TRENTO

N. 545

Mod. Am (Fabbricati)

Rilievo in conformita' allo stato reale

Orientamento

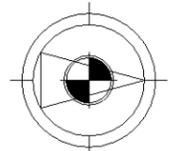

Scala 1 : 200

Indicare le principali misure esterne