


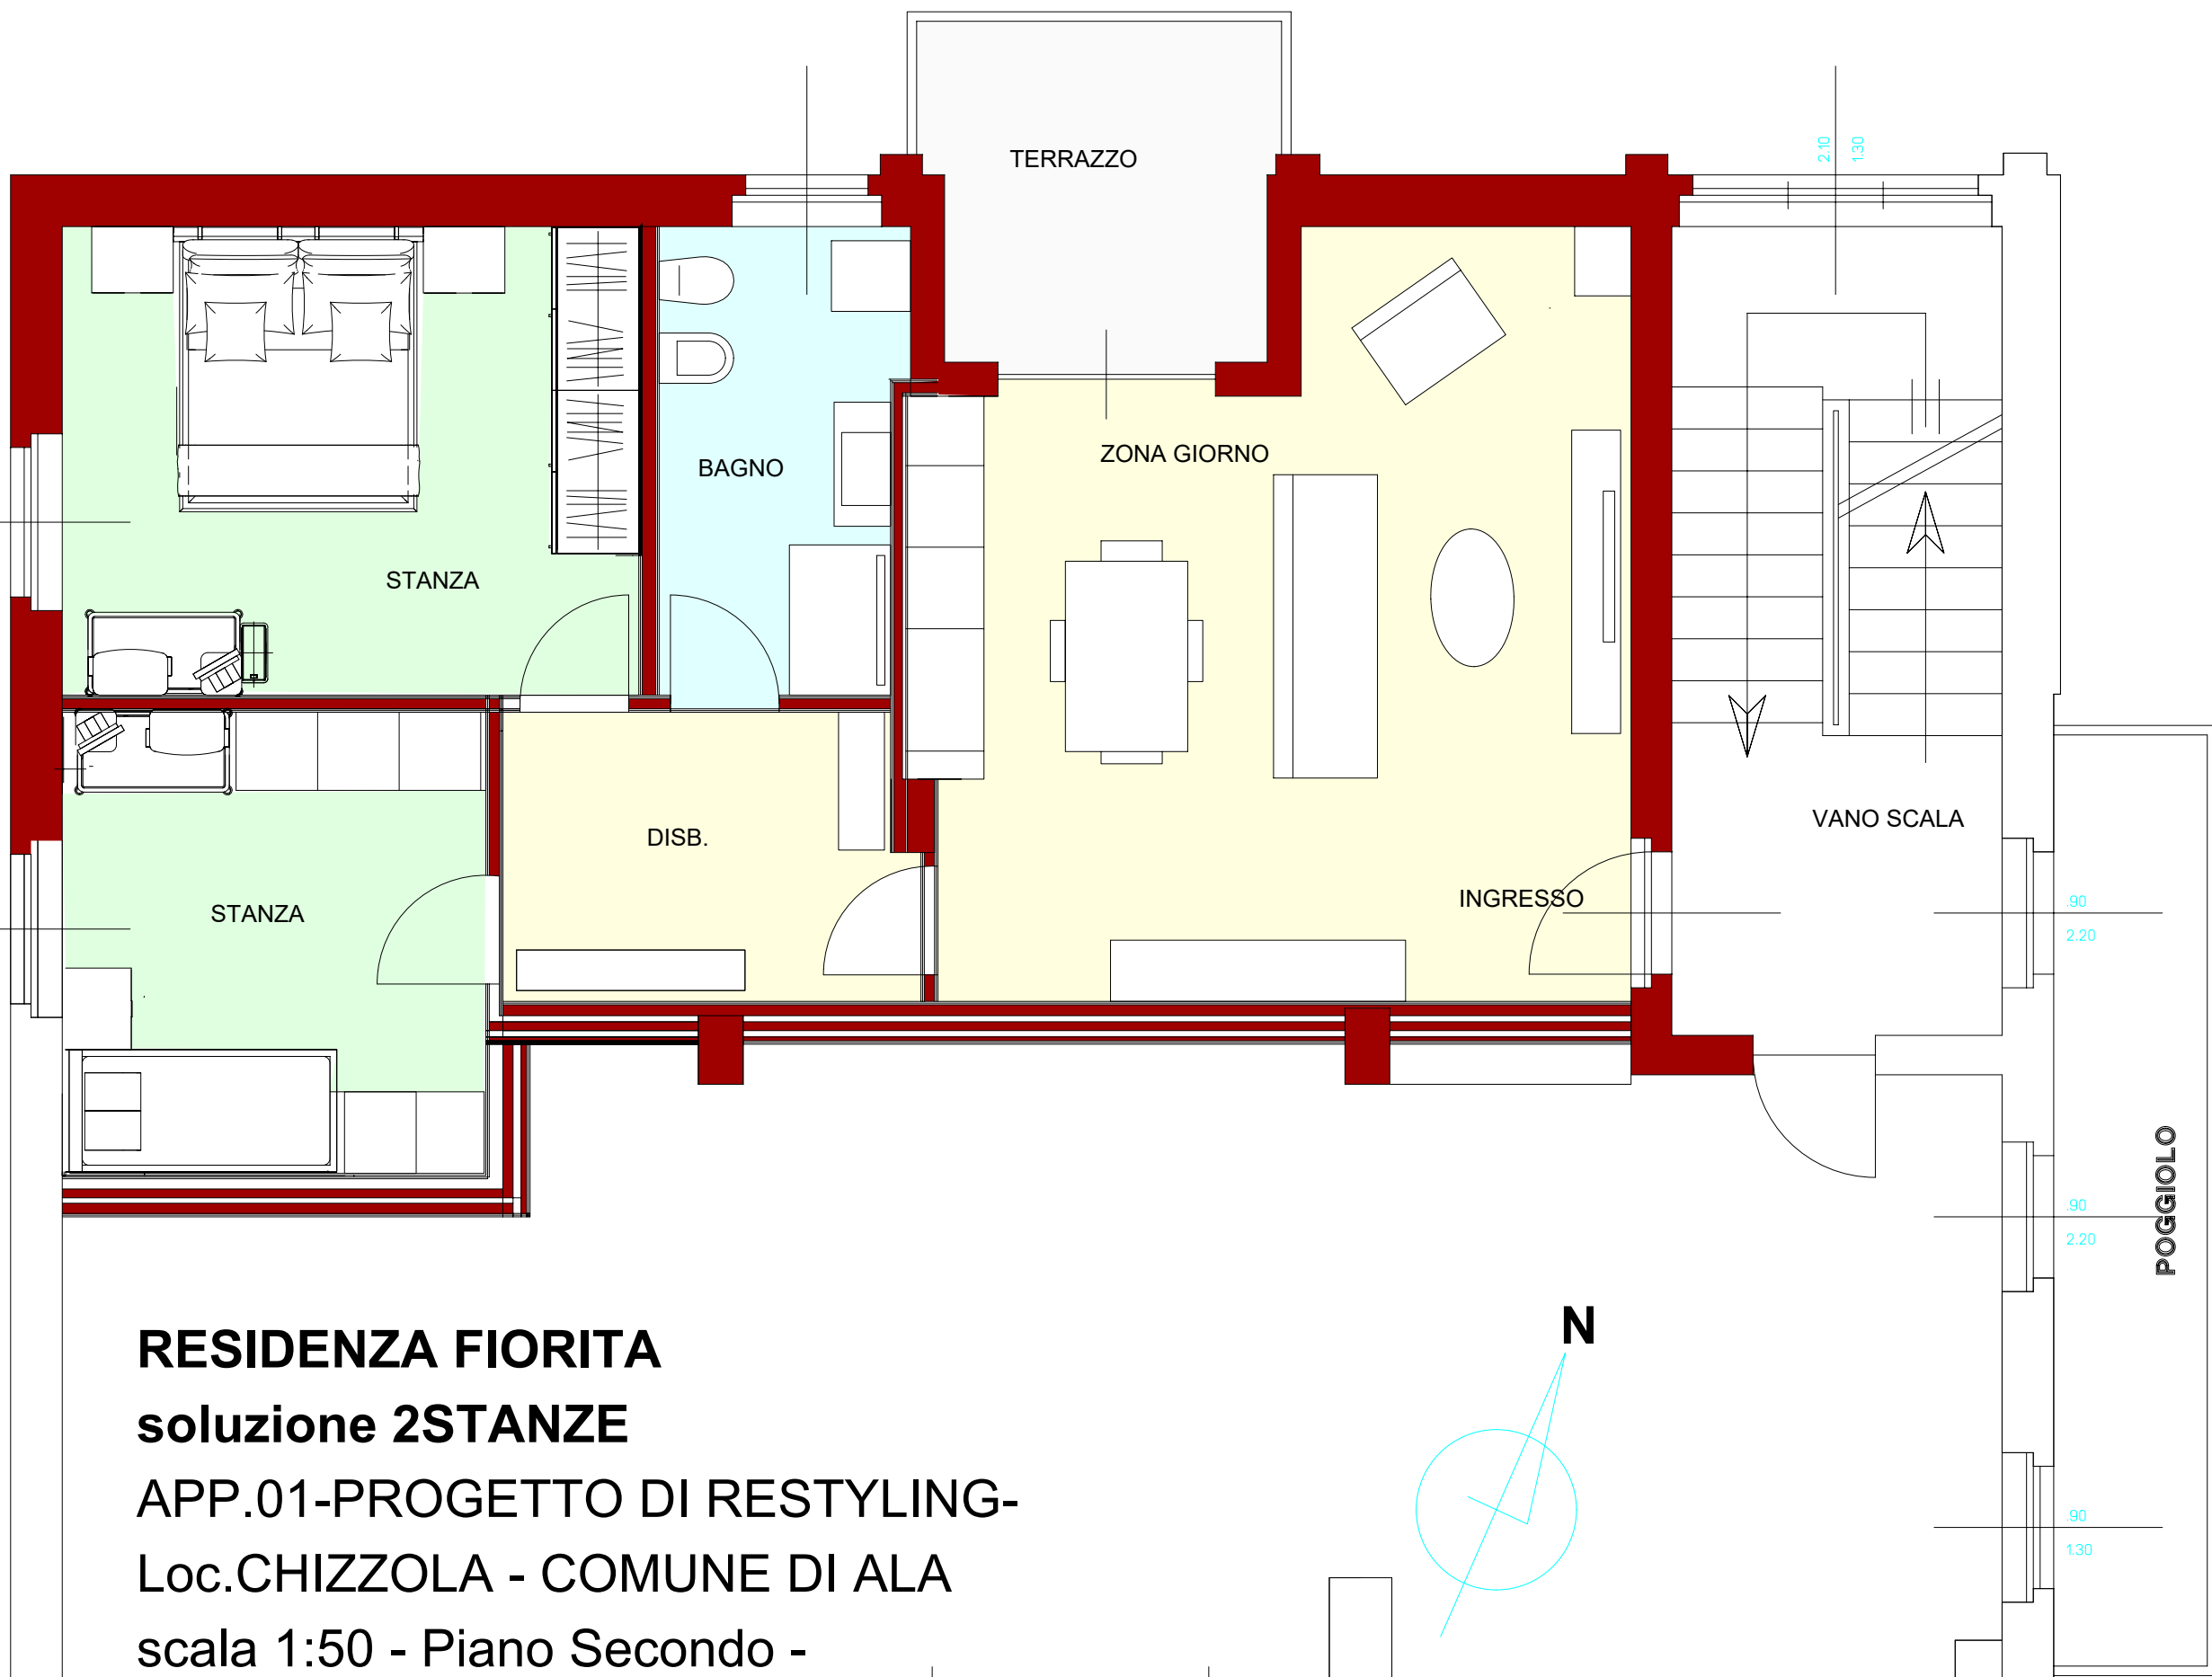

RESIDENZA FIORITA
soluzione 2STANZE
APP.01-PROGETTO DI RESTYLING-
Loc.CHIZZOLA - COMUNE DI ALA
scala 1:50 - Piano Secondo -