


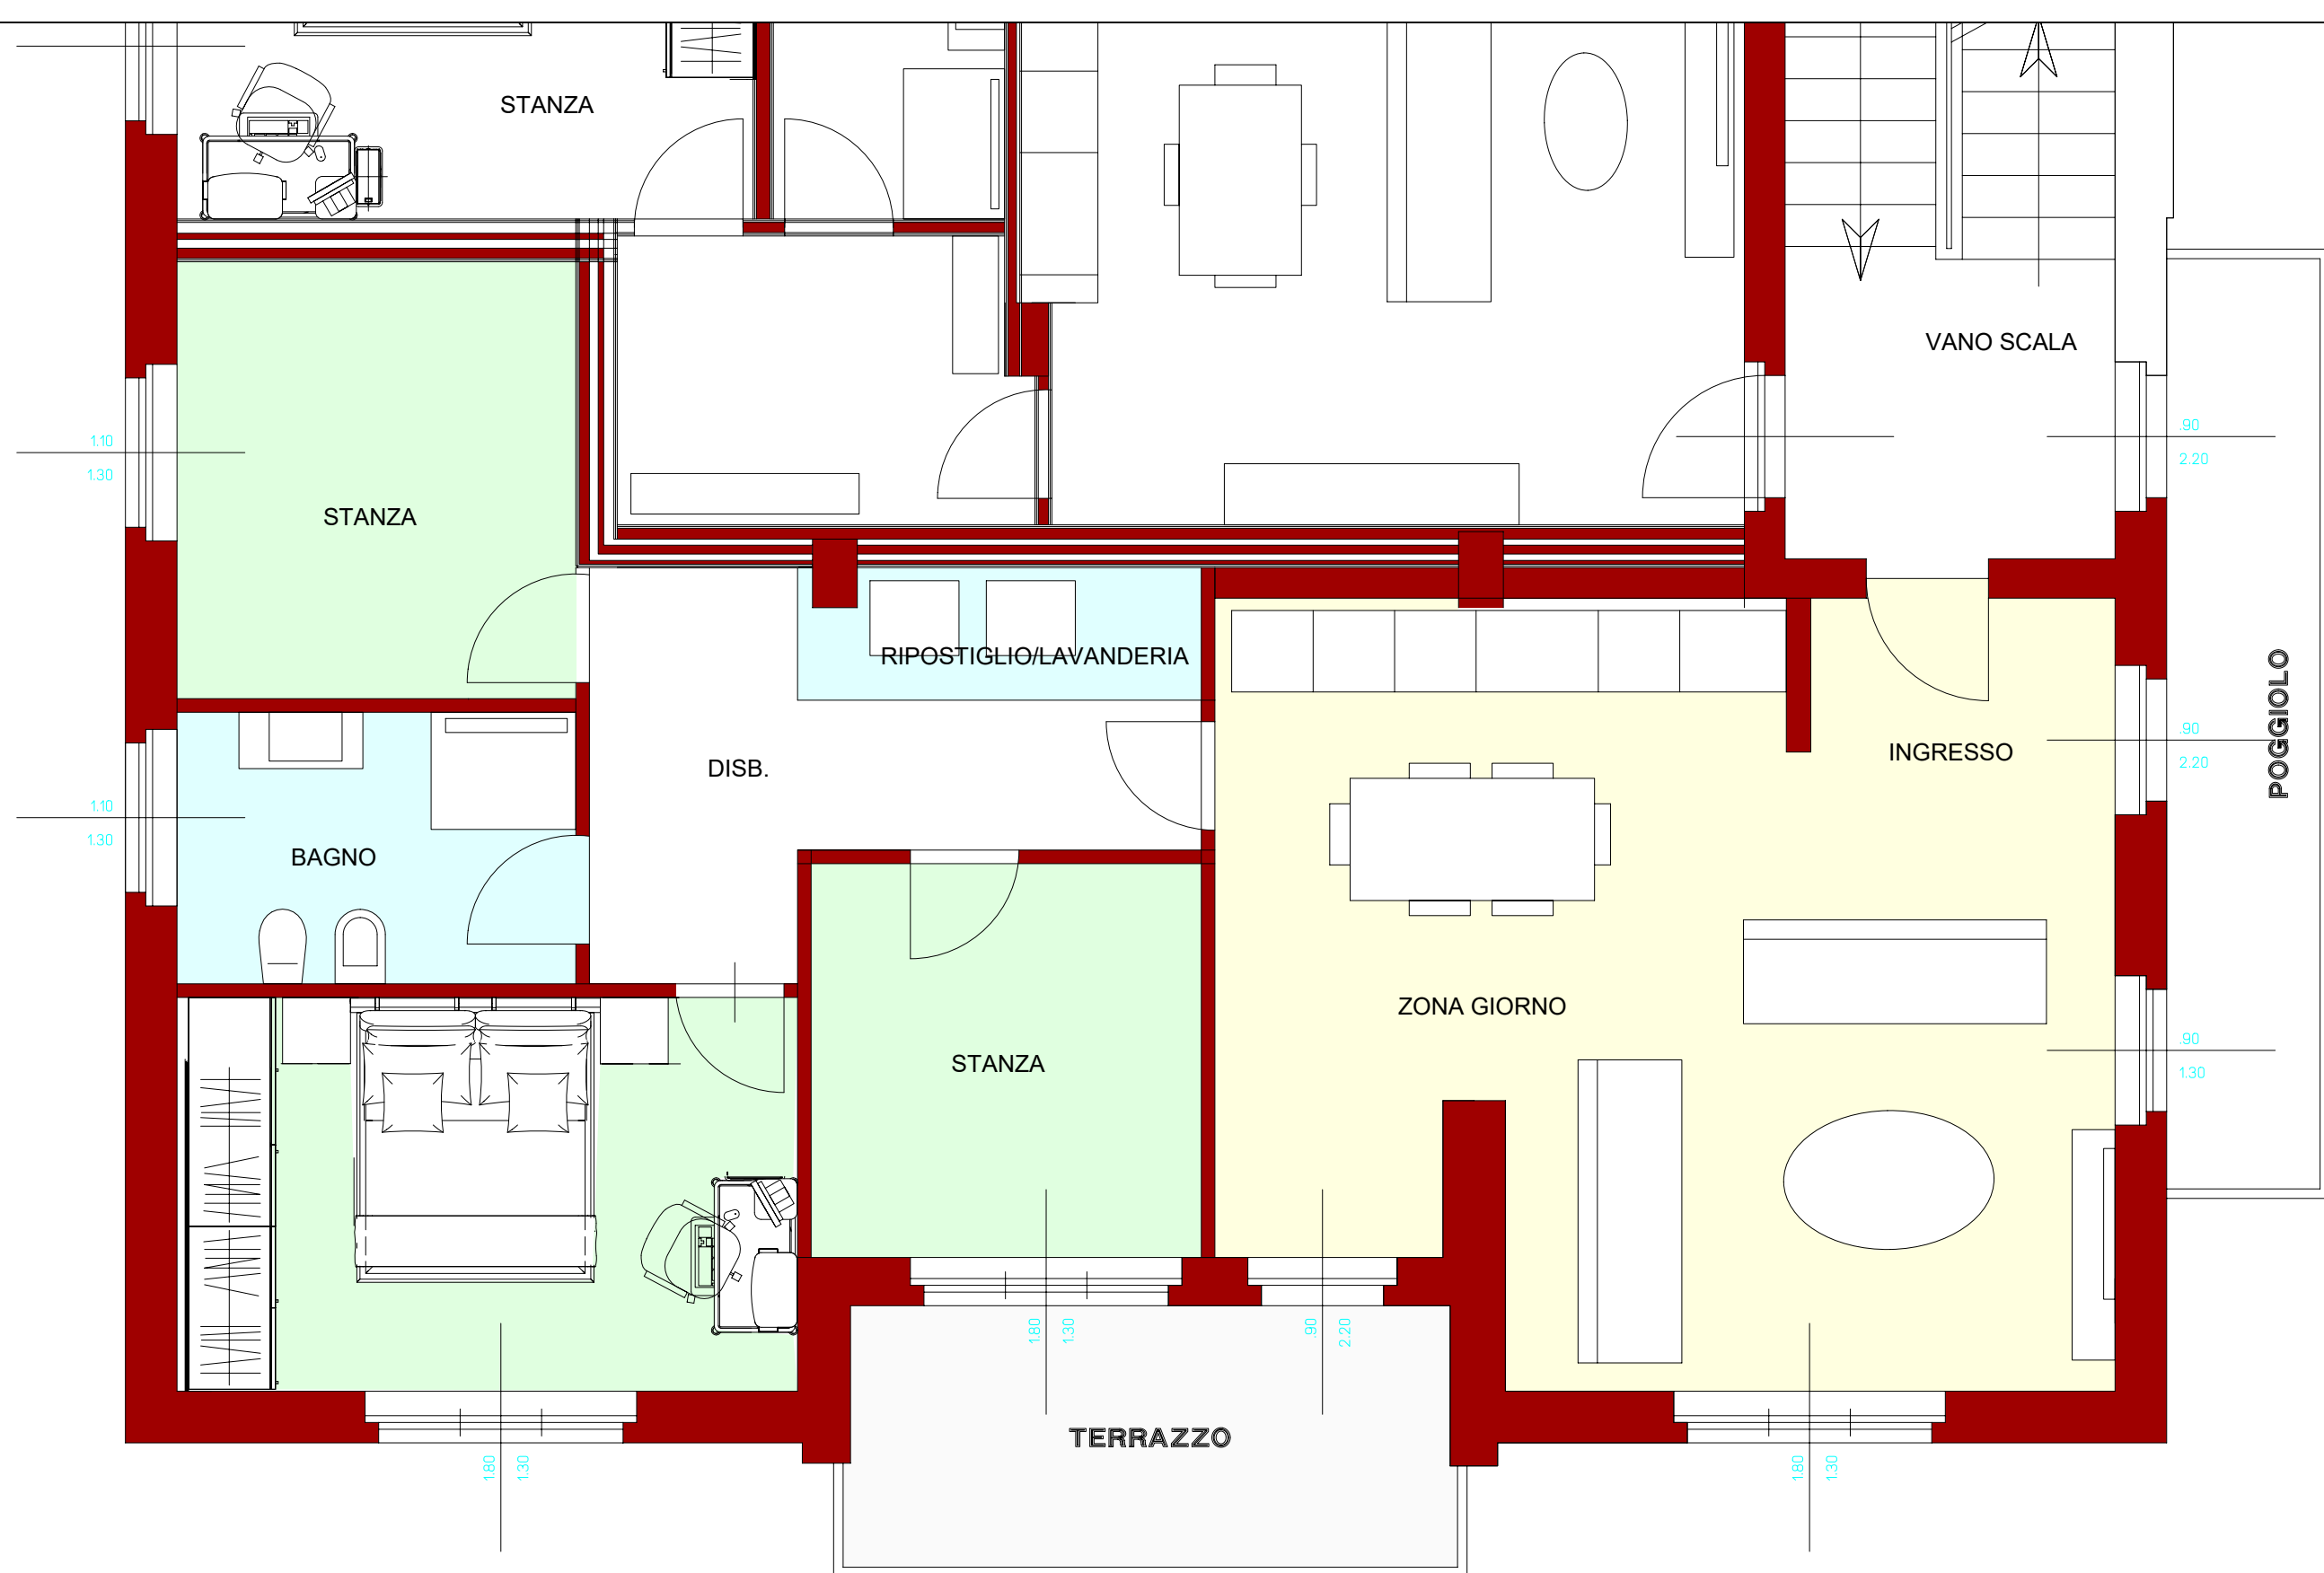

APP.02-PROGETTO DI RESTYLING-
Loc.CHIZZOLA - COMUNE DI ALA
scala 1:50 - Piano Secondo -